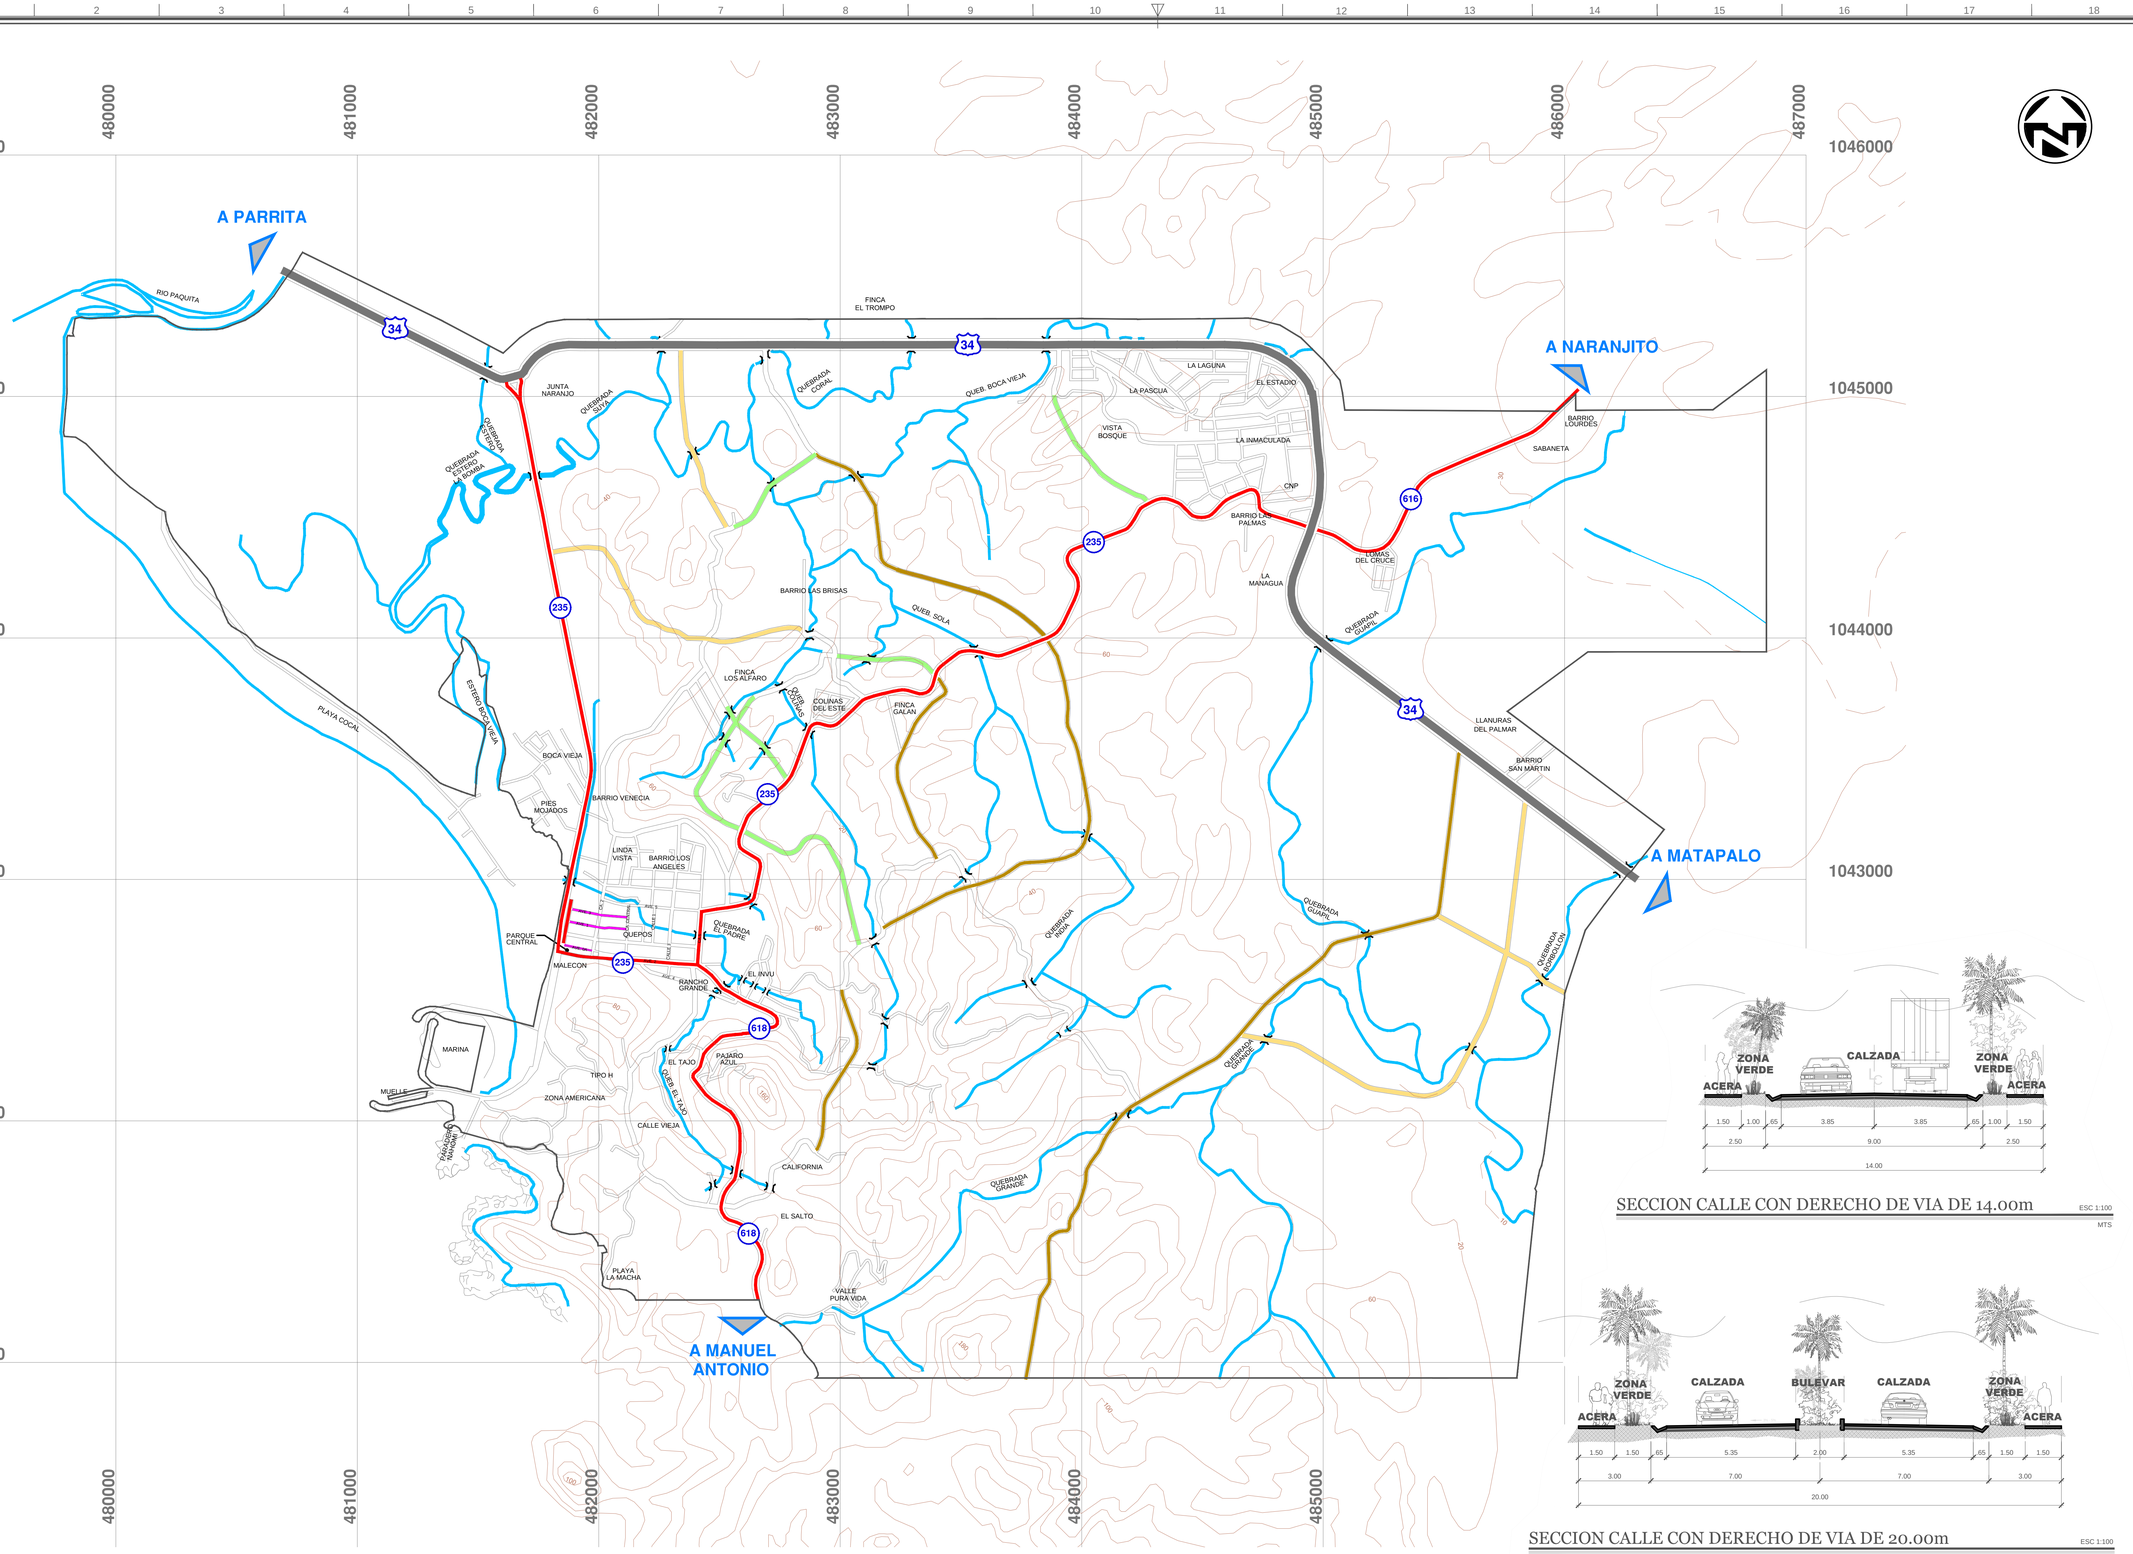

SECCION CALLE CON DERECHO DE VIA DE 14.00m ESC 1:100 MTS

SECCION CALLE CON DERECHO DE VIA DE 20.00m ESC 1:100 MTS

MAPA DE VIALIDAD

ESC 1:10 000

ESCALA GRAFICA 1:10 000

0 100 250 500 1000

SIMBOLOGÍA:

- LÍMITE ÁREA ESTUDIO
- RÍOS Y QUEBRADAS
- VIAS EXISTENTES
- PUENTES

RUTAS NACIONALES:

- NACIONAL PRIMARIA
- NACIONAL SECUNDARIA

RUTAS CANTONALES:

- RUTAS PRIMARIAS PROPUESTAS LONGITUD 8.89KM 20.00m DE DERECHO DE VIA
- RUTAS SECUNDARIAS PROPUESTAS LONGITUD 5.16KM 14.00m DE DERECHO DE VIA
- RUTAS LOCALES PROPUESTAS LONGITUD 3.85KM 14.00m DE DERECHO DE VIA
- RUTAS LOCALES EXISTENTES
- PASOS PEATONALES PROPUESTOS

PROYECTO:
MODIFICACION PARCIAL DE PLAN REGULADOR URBANO DE QUEPOS
(INTEGRACION DE LA VARIABLE AMBIENTAL)

PROPIETARIO:
MUNICIPALIDAD DE QUEPOS

QUEPOS

PROVINCIA	CANTON	DISTRITO
06 PUNTARENAS	06 QUEPOS	01 QUEPOS

DIBUJO: ARQ. DAVID VALVERDE MADRIGAL

PROFESIONAL RESPONSABLE
NOMBRE: EDGARDO MADRIGAL MORA ARQUITECTO
FIRMA: _____ No REG. A-11570

CONTENIDO
MAPA DE VIALIDAD

ESCALA	FECHA	LAMINA AREA	LAMINA GENERAL
1:10 000	DICIEMBRE 2016	8	11

PLOT | N° PROY